Ontwerp Buitenruimte Residentie Breevaart
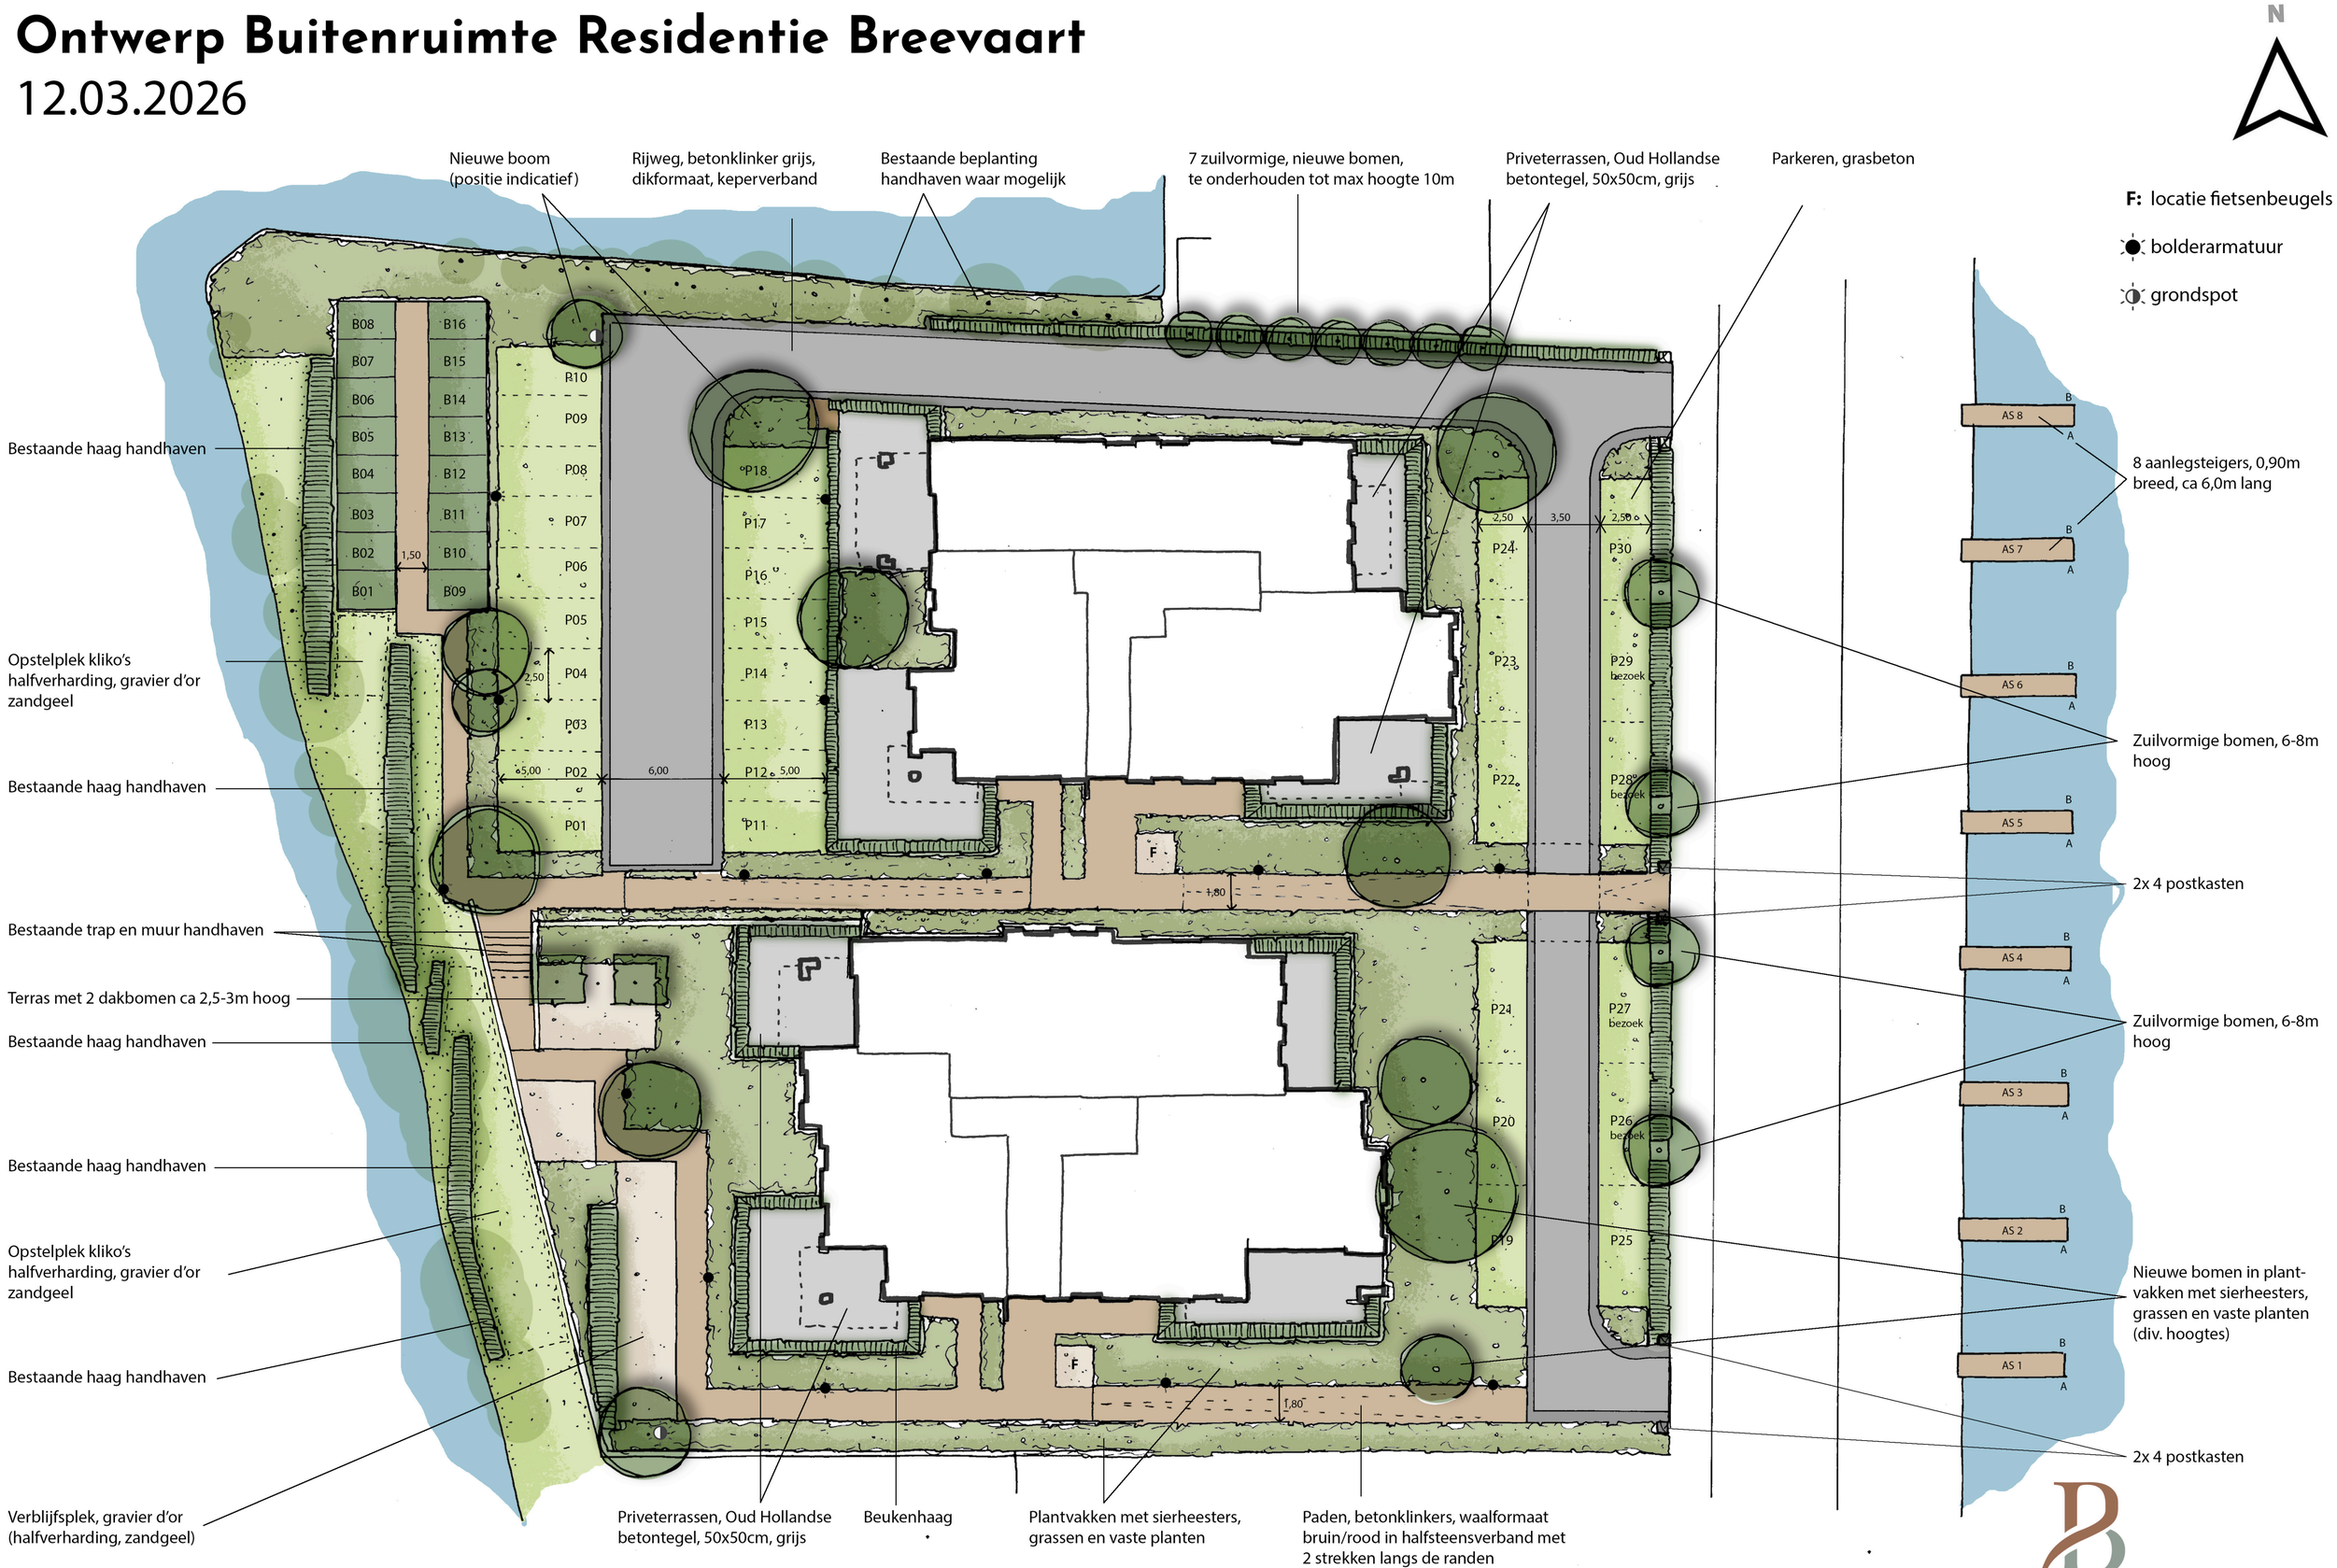
12.03.2026