


Renvooi:

	Aansluitpunt 1 fase, (vrijloopdranger)
	Aansluitpunt licht (wand)
	Aansluitpunt niet bedraad
	Aarding
	Aardmat
	Bel
	Rookmelder
	Centraal aardpunt
	Centraaldoos met lichtpunt
	Contactdoos 1-voudig met beschermingscontact
	Contactdoos 2-voudig met beschermingscontact
	Contactdoos 1-voudig met beschermingscontact, spatwaterdicht
	Contactdoos 2-voudig met beschermingscontact
	Contactdoos kooktoestel
	Beldrukker
	Intercom post
	Schakelaar, 1-polig
	Schakelaar, kruis-
	Schakelaar, serie-
	Schakelaar, wissel-
	handdoek radiator incl. enkele wcd
	verdeler tbv vloerverwarming
	BOI boiler
	DR droger
	KK koelkast
	KOOK kooktoestel
	OV oven
	VL vrijloopdranger vaatwasser
	WM wasmachine
	Aanzuigpunt mechanische ventilatie
	Inblaaspunt mechanische ventilatie

Opmerkingen;

- Keuken en badkamers zijn ter indicatie,
- Onder voorbehoud technische wijzigingen,
- Aantal PV-panelen volgt uit berekening,
- Alle wandcontactdozen op 300+vl, tenzij anders vermeld
- Alle maatvoering in mm., maatvoering ter indicatie, exacte maatvoering dient na oplevering bepaald te worden
- De installatie toestellen zijn indicatief aangegeven, De exacte positie kan afwijken,
- Op de vliering kunnen (gemeenschappelijke) kanalen en/of leidingen lopen.

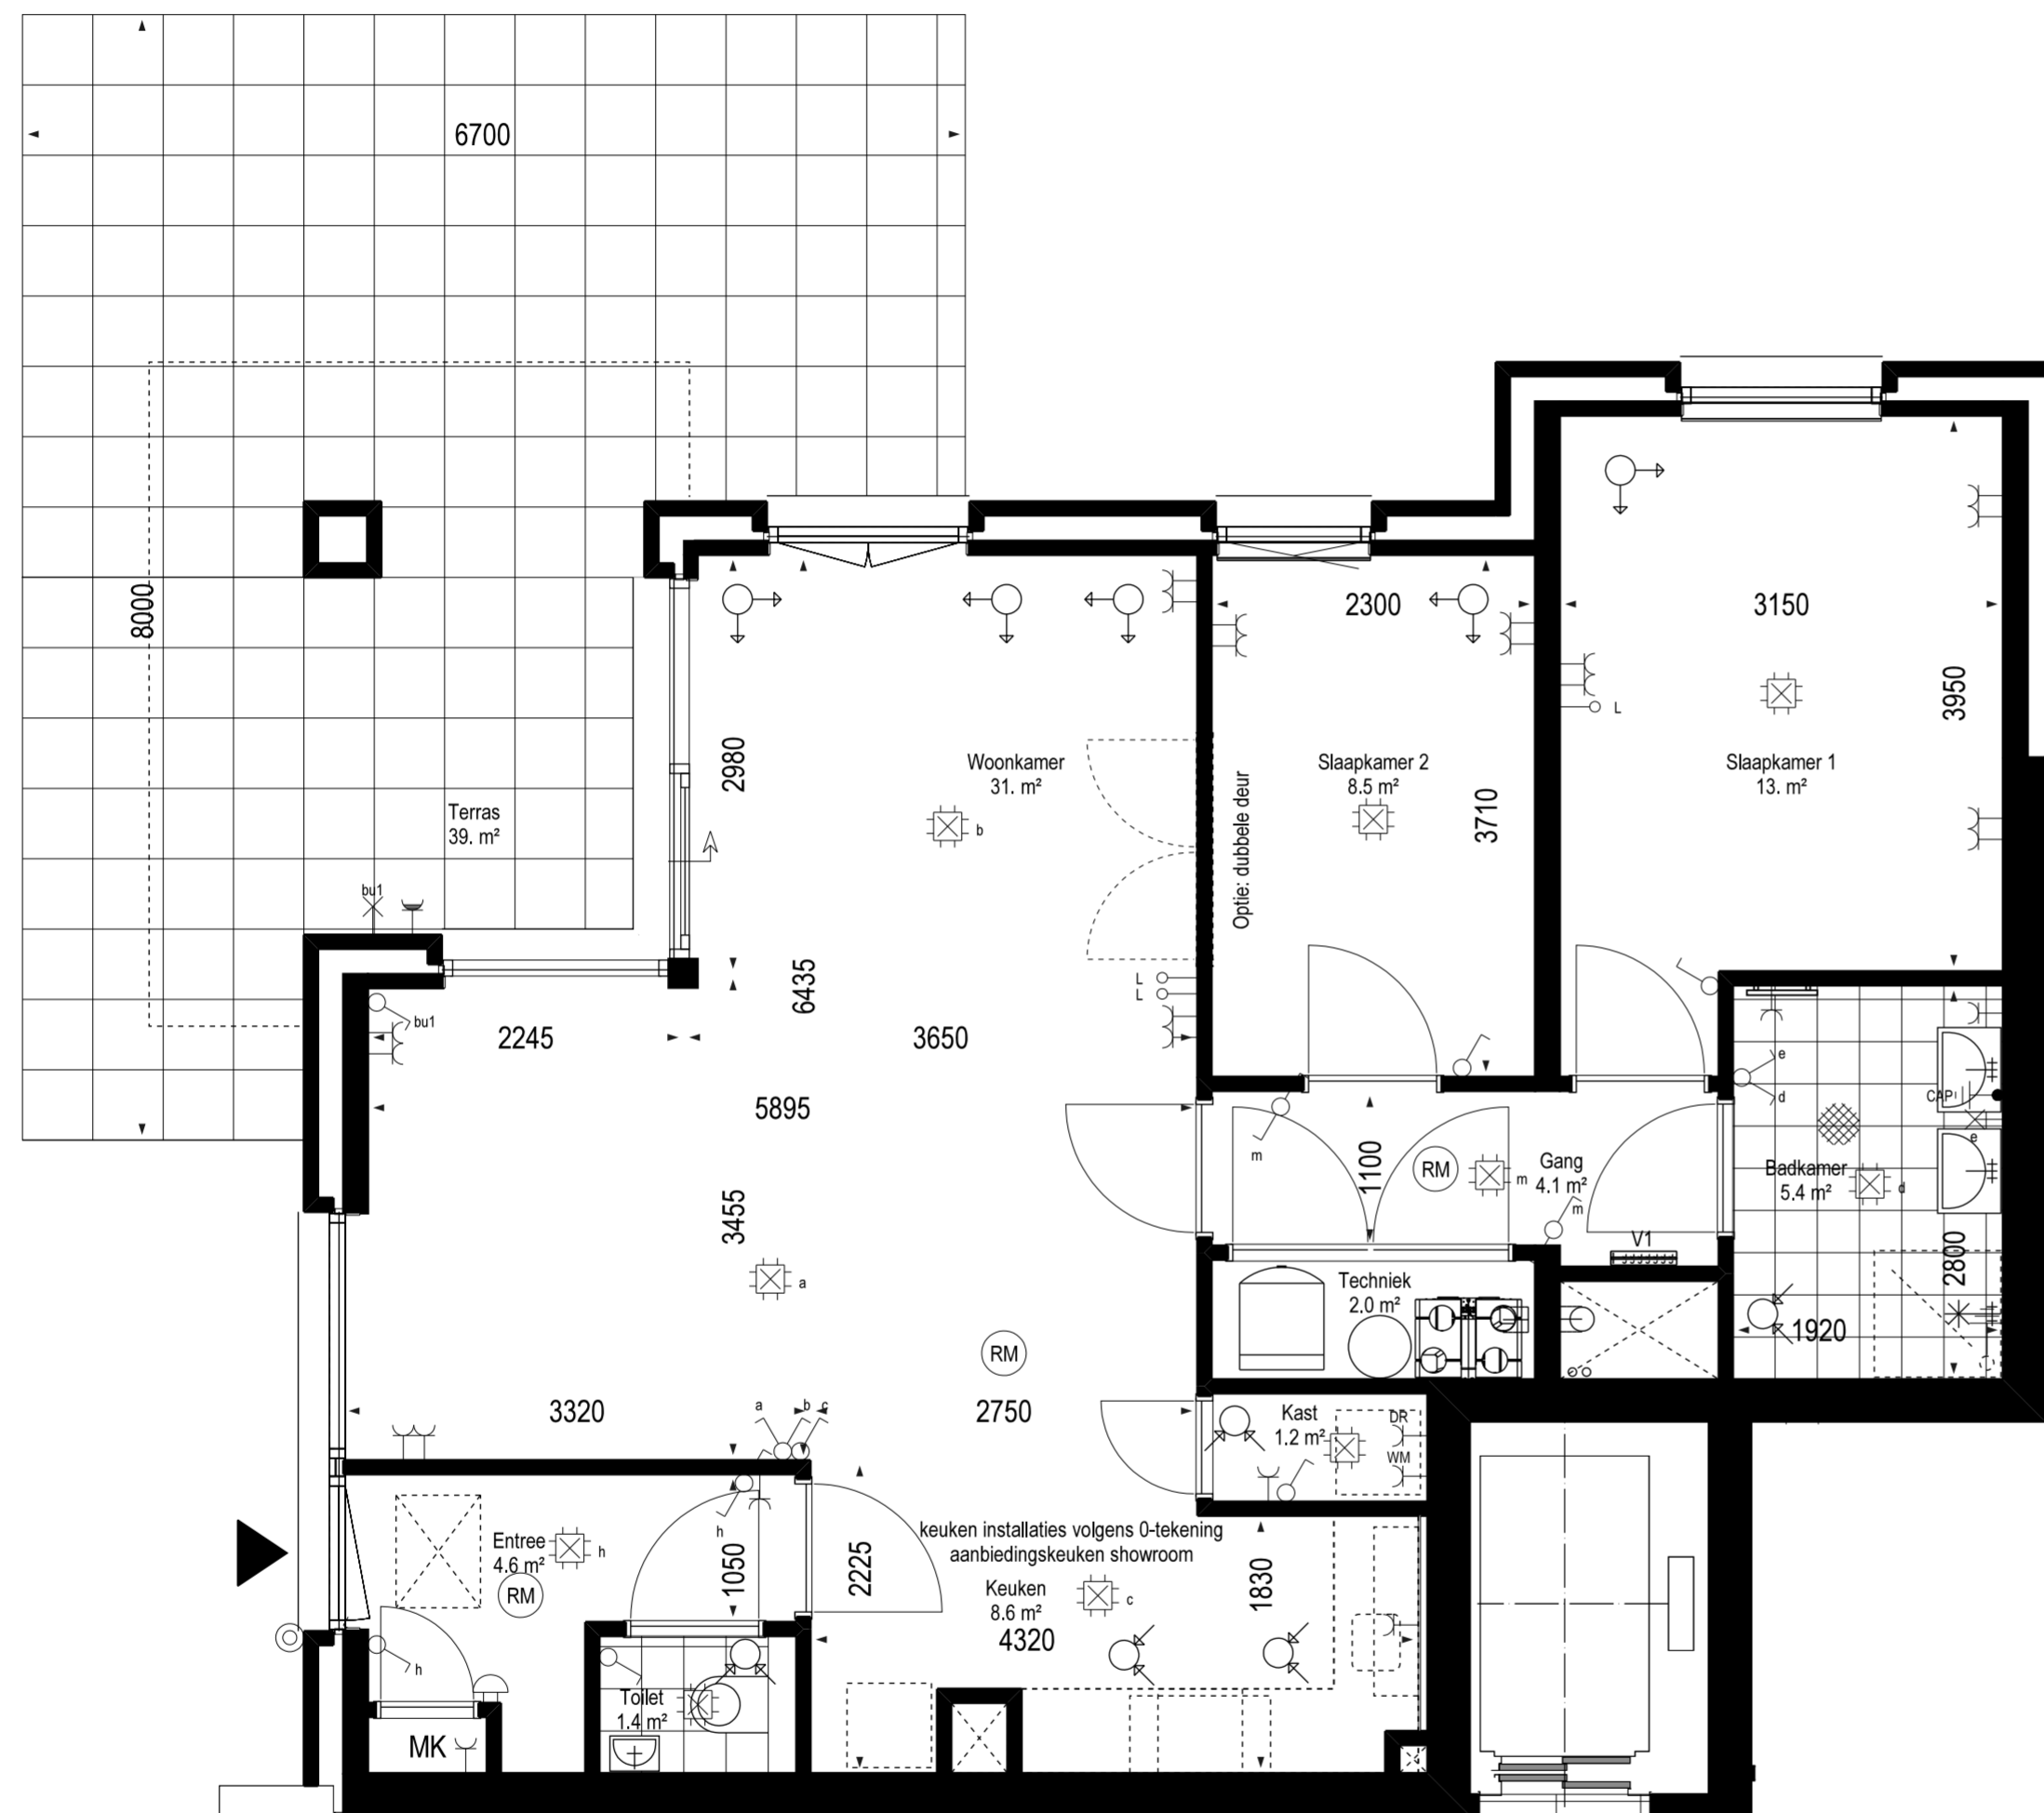

Bouwnummer: 01

0 1.25 2.5 m



Residentie Breevaart

PROJECT: Residentie Breevaart te Gouda
BLAD: Bouwnummer 01
DATUM: 15-04-2026
GEWIJZIGD: -
SCHAAL: 1:50_A2 / 1:100_A4
FORMAAT: A2