


## Renvooi:

	Aansluitpunt 1 fase, (vrijloopdranger)
	Aansluitpunt licht (wand)
	Aansluitpunt niet bedraad
	Aarding
	Aardmat
	Bel
	Rookmelder
	Centraal aardpunt
	Centraaldoos met lichtpunt
	Contactdoos 1-voudig met beschermingscontact
	Contactdoos 2-voudig met beschermingscontact
	Contactdoos 1-voudig met beschermingscontact, spatwaterdicht
	Contactdoos 2-voudig met beschermingscontact
	Contactdoos kooktoestel
	Beldrukker
	Intercom post
	Schakelaar, 1-polig
	Schakelaar, kruis-
	Schakelaar, serie-
	Schakelaar, wissel-
	handdoek radiator incl. enkele wcd
	verdeler tbv vloerverwarming
<b>BOI</b>	boiler
<b>DR</b>	droger
<b>KK</b>	koelkast
<b>KOOK</b>	kooktoestel
<b>OV</b>	oven
<b>VL</b>	vrijloopdranger
<b>VW</b>	vaatwasser
<b>WM</b>	wasmachine
	Aanzuigpunt mechanische ventilatie
	Inblaaspunt mechanische ventilatie

## Opmerkingen:

- Keuken en badkamers zijn ter indicatie,
- Onder voorbehoud technische wijzigingen,
- Aantal PV-panelen volgt uit berekening,
- Alle wandcontactdozen op 300+vl. tenzij anders vermeld
- Alle maatvoering in mm., maatvoering ter indicatie, exacte maatvoering dient na oplevering bepaald te worden
- De installatie toestellen zijn indicatief aangegeven, De exacte positie kan afwijken,
- Op de vloering kunnen (gemeenschappelijke) kanalen en/of leidingen lopen.

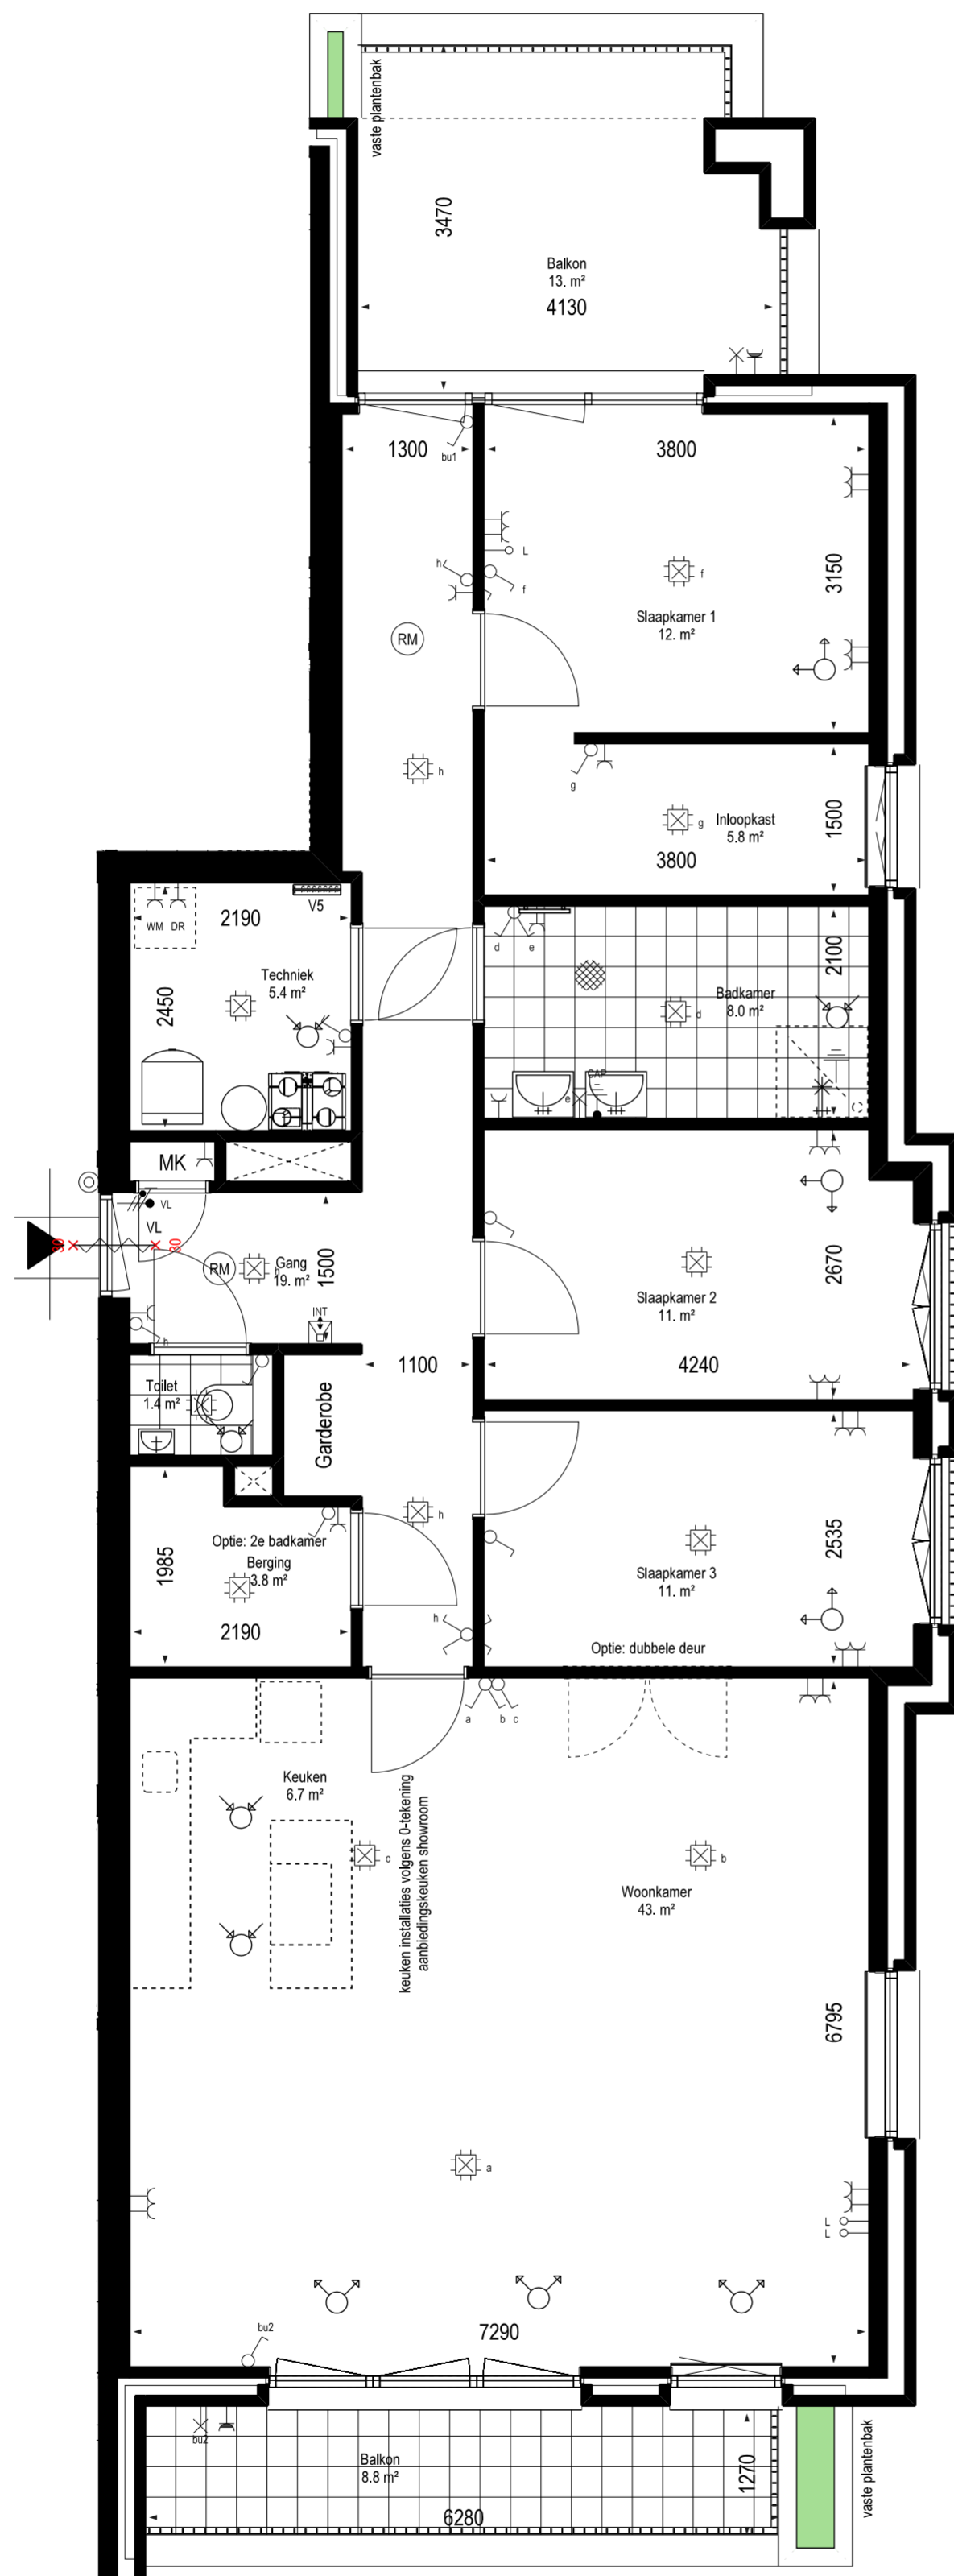

Bouwnummer: 05

0 1.25 2.5 m



Residentie  
Breevaart

**PROJECT:** Residentie Breevaart te Gouda  
**BLAD:** Bouwnummer 05  
**DATUM:** 15-04-2026  
**GEWIJZIGD:** -  
**SCHAAL:** 1:60 (afwijkende schaal)  
**FORMAAT:** A2