




Schematische doorsnede tpv slaapkamer 1  
(niet op schaal)

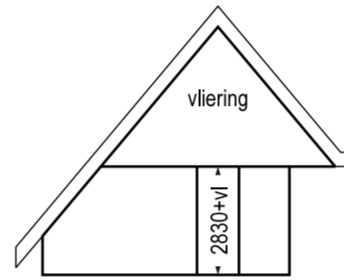

Schematische doorsnede tpv slaapkamer 3  
(niet op schaal)

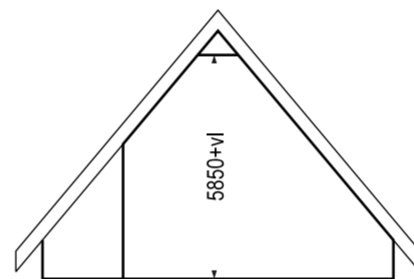

Schematische doorsnede woonkamer  
(niet op schaal)

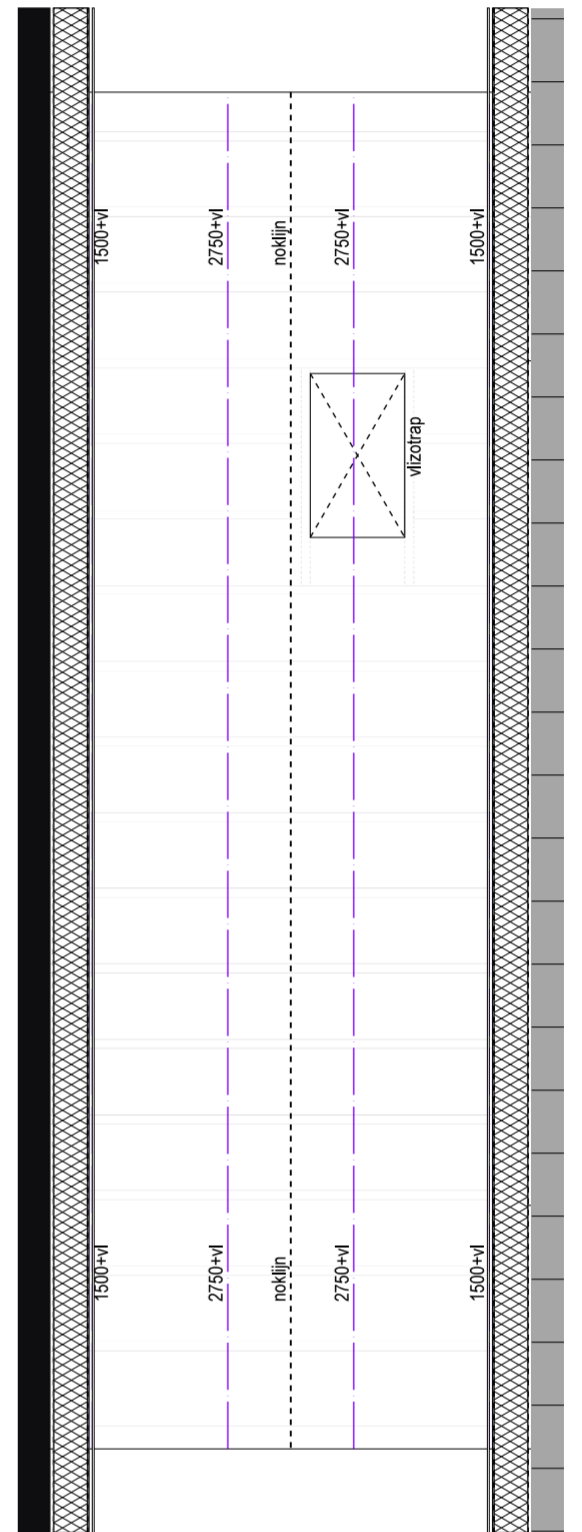

Vliering ca. 33 m²

Renvooi:

- Aansluitpunt 1 fase, (vrijloopdranger)
- Aansluitpunt licht (wand)
- Aansluitpunt niet bedraad
- Aarding
- Aardmat
- Bel
- Rookmelder
- Centraal aardpunt
- Centraaldoos met lichtpunt
- Contactdoos 1-voudig met beschermingscontact
- Contactdoos 2-voudig met beschermingscontact
- Contactdoos 1-voudig met beschermingscontact, spatwaterdicht
- Contactdoos 2-voudig met beschermingscontact
- Contactdoos kooktoestel
- Beldrukker
- Intercom post
- Schakelaar, 1-polig
- Schakelaar, kruis-
- Schakelaar, serie-
- Schakelaar, wissel-

Renvooi:


- handdoek radiator incl. enkele wcd
- verdeler tbv vloerverwarming
- BOI** boiler
- DR** droger
- KK** koelkast
- KOOK** kooktoestel
- OV** oven
- VL** vrijloopdranger
- VW** vaatwasser
- WM** wasmachine
- Aanzuigpunt mechanische ventilatie
- Inblaaspunt mechanische ventilatie

Opmerkingen;

- Keuken en badkamers zijn ter indicatie,
- Onder voorbehoud technische wijzigingen,
- Aantal PV-panelen volgt uit berekening,
- Alle wandcontactdozen op 300+vl, tenzij anders vermeld
- Alle maatvoering in mm., maatvoering ter indicatie, exacte maatvoering dient na oplevering bepaald te worden
- De installatie toestellen zijn indicatief aangegeven, De exacte positie kan afwijken,
- Op de vliering kunnen (gemeenschappelijke) kanalen en/of leidingen lopen.

Bouwnummer: 08

0 1.25 2.5 m

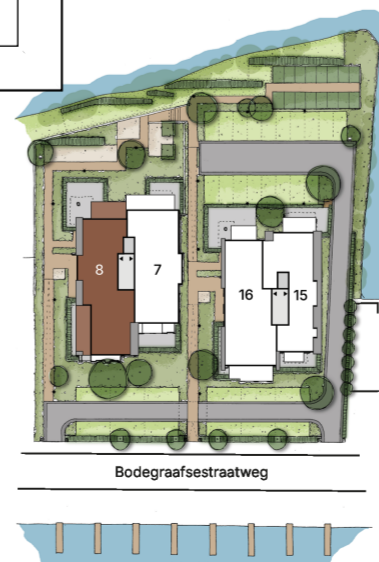

**PROJECT:** Residentie Breevaart te Gouda  
**BLAD:** Bouwnummer 08  
**DATUM:** 15-04-2026  
**GEWIJZIGD:** -  
**SCHAAL:** 1:60 (afwijkende schaal)  
**FORMAAT:** A2