


## Renvooi:

|  |  |
|--|--|
|  | Aansluitpunt 1 fase, (vrijloopdranger)                       |
|  | Aansluitpunt licht (wand)                                    |
|  | Aansluitpunt niet bedraad                                    |
|  | Aarding  |
|  | Aardmat  |
|  | Bel  |
|  | Rookmelder   |
|  | Centraal aardpunt  |
|  | Centraaldoos met lichtpunt                                   |
|  | Contactdoos 1-voudig met beschermingscontact                 |
|  | Contactdoos 2-voudig met beschermingscontact                 |
|  | Contactdoos 1-voudig met beschermingscontact, spatwaterdicht |
|  | Contactdoos 2-voudig met beschermingscontact                 |
|  | Contactdoos kooktoestel                                      |
|  | Beldrukker   |
|  | Intercom post  |
|  | Schakelaar, 1-polig  |
|  | Schakelaar, kruis-   |
|  | Schakelaar, serie-   |
|  | Schakelaar, wissel-  |
|  | handdoek radiator incl. enkele wcd                           |
|  | verdeler tbv vloerverwarming                                 |
|  | BOI boiler   |
|  | DR droger  |
|  | KK koelkast  |
|  | KOOK kooktoestel   |
|  | OV oven  |
|  | VL vrijloopdranger   |
|  | VW vaatwasser  |
|  | WM wasmachine  |
|  | Aanzuigpunt mechanische ventilatie                           |
|  | Inblaaspunt mechanische ventilatie                           |

## Opmerkingen;

- Keuken en badkamers zijn ter indicatie,
- Onder voorbehoud technische wijzigingen,
- Aantal PV-panelen volgt uit berekening,
- Alle wandcontactdozen op 300+vl, tenzij anders vermeld
- Alle maatvoering in mm., maatvoering ter indicatie, exacte maatvoering dient na oplevering bepaald te worden
- De installatie toestellen zijn indicatief aangegeven, De exacte positie kan afwijken,
- Op de vloering kunnen (gemeenschappelijke) kanalen en/of leidingen lopen.

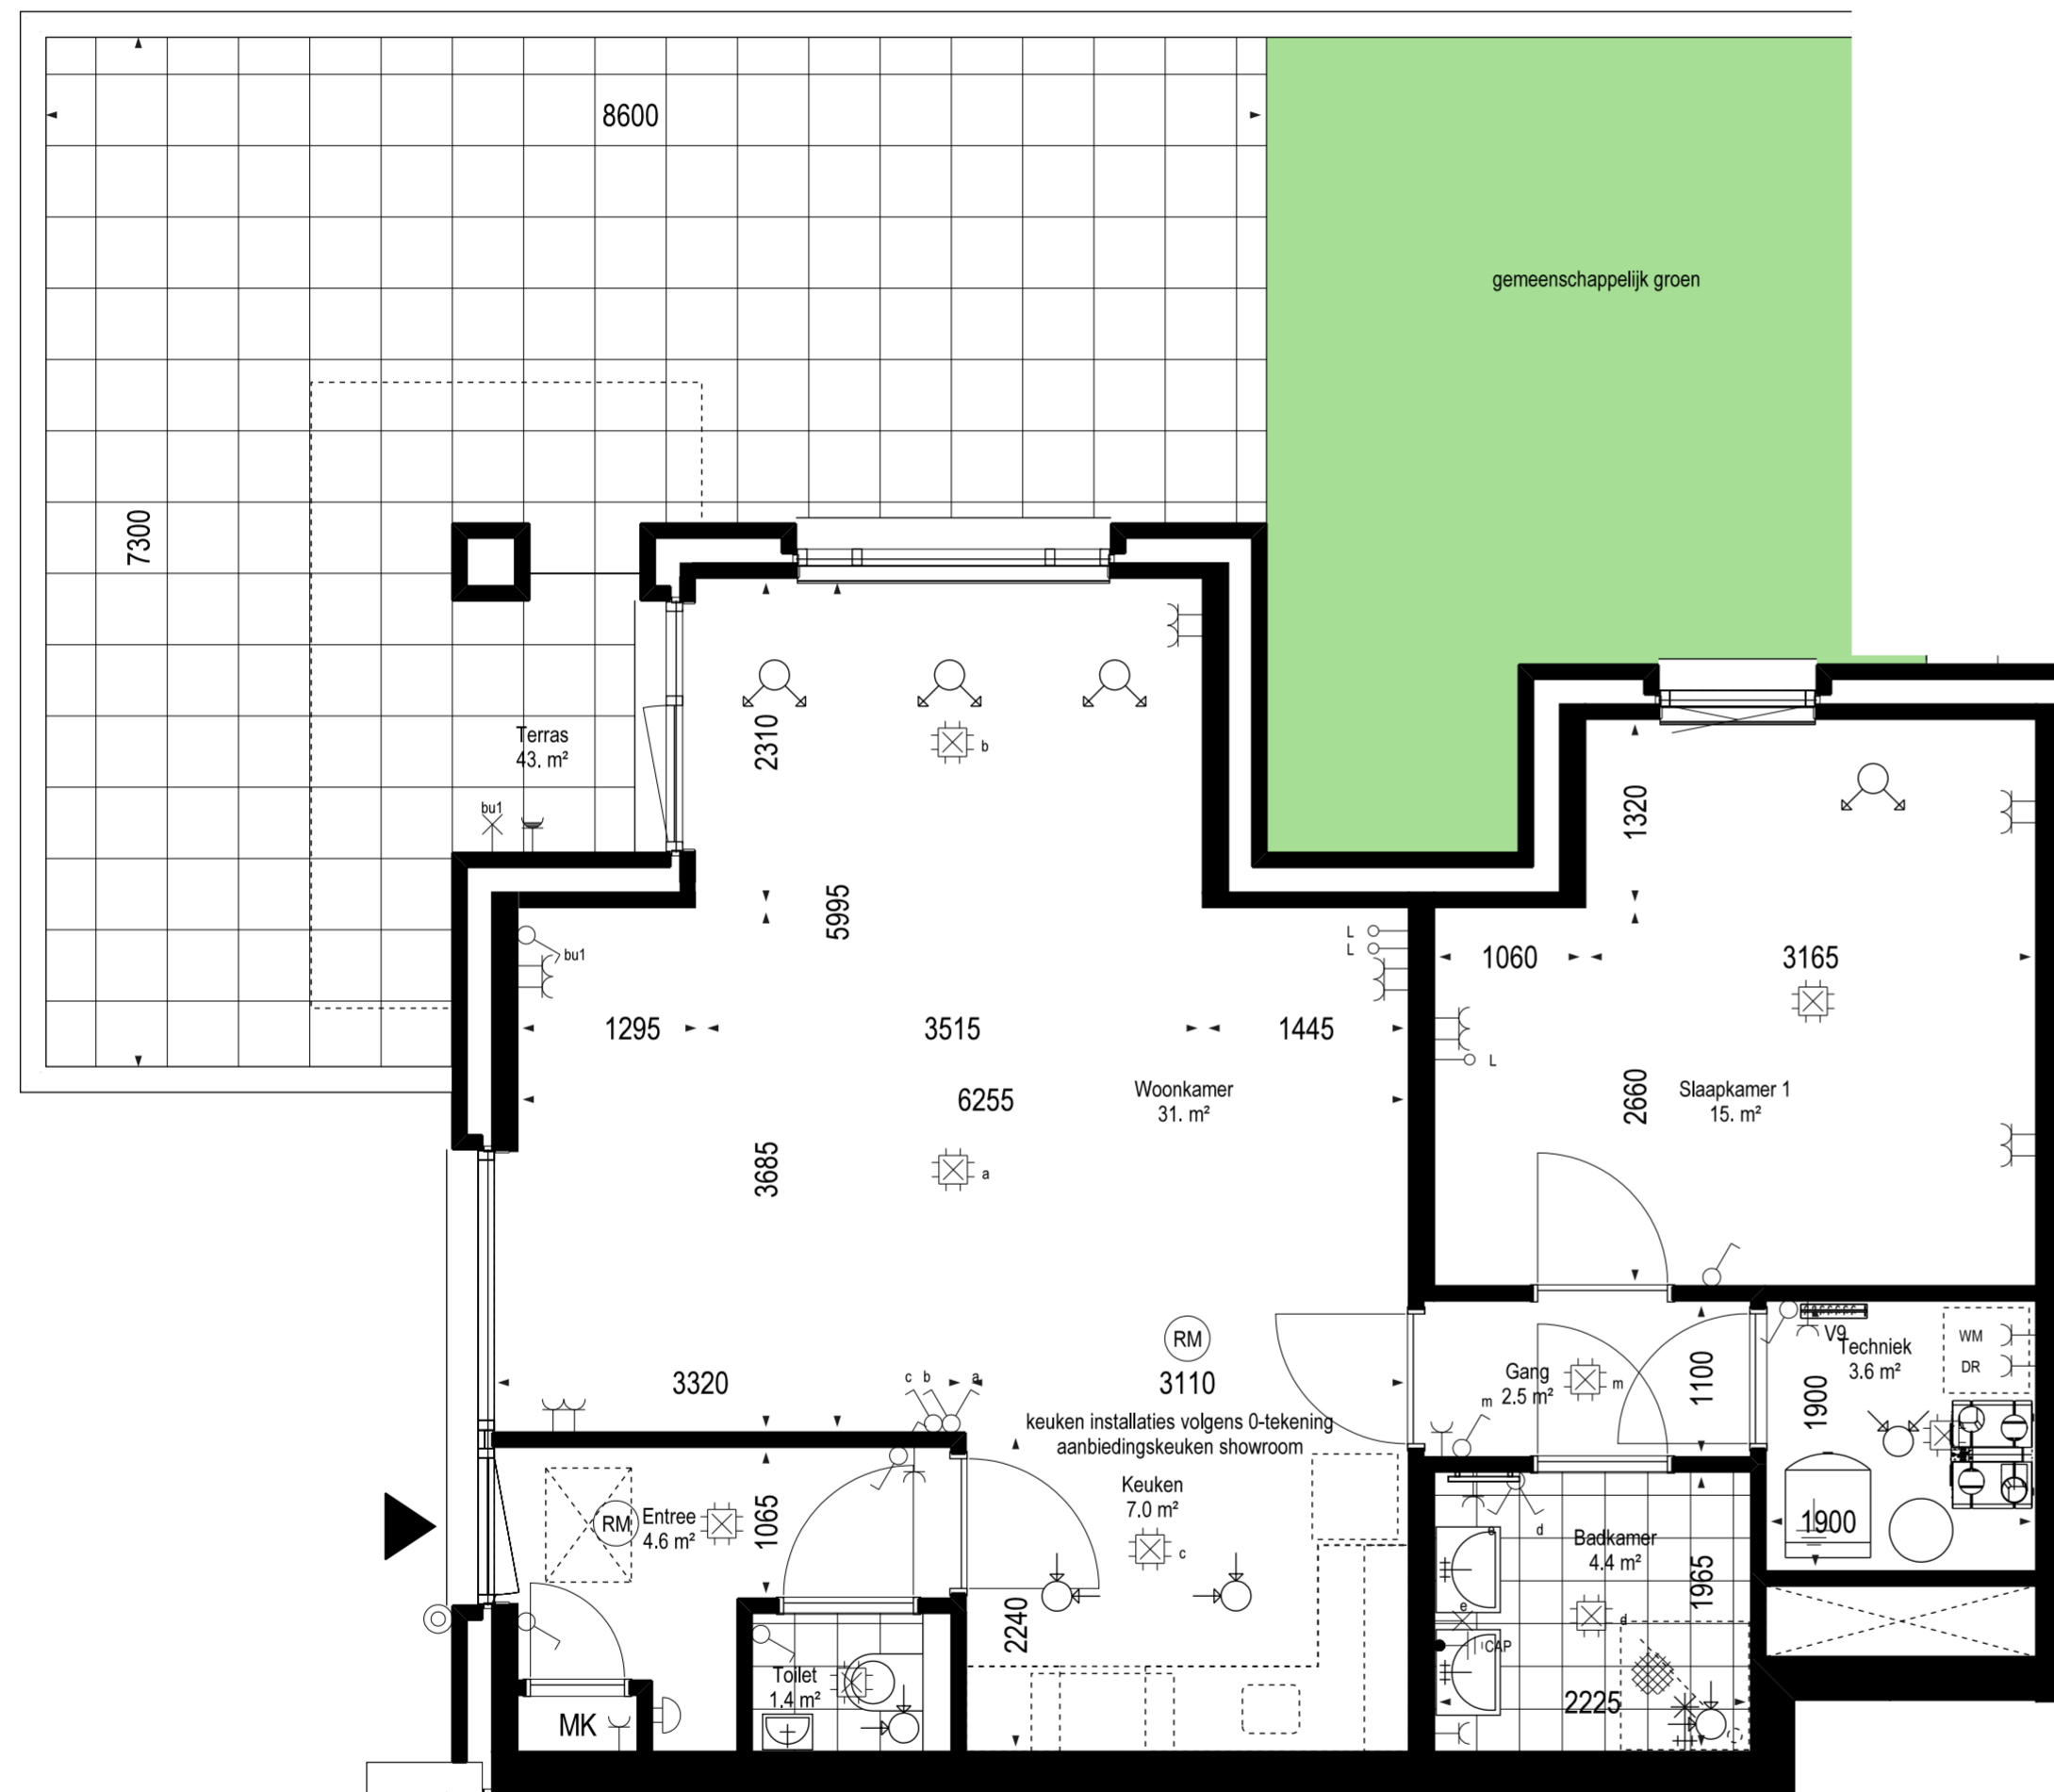

Residentie  
Breevaart

**PROJECT:** Residentie Breevaart te Gouda  
**BLAD:** Bouwnummer 09  
**DATUM:** 15-04-2026  
**GEWIJZIGD:** -  
**SCHAAL:** 1:50\_A2 / 1:100\_A4  
**FORMAAT:** A2

Bouwnummer: 09

0 1.25 2.5 m