


Renvooi:

	Aansluitpunt 1 fase, (vrijloopdranger)
	Aansluitpunt licht (wand)
	Aansluitpunt niet bedraad
	Aarding
	Aardmat
	Bel
	Rookmelder
	Centraal aardpunt
	Centraaldoos met lichtpunt
	Contactdoos 1-voudig met beschermingscontact
	Contactdoos 2-voudig met beschermingscontact
	Contactdoos 1-voudig met beschermingscontact, spatwaterdicht
	Contactdoos 2-voudig met beschermingscontact
	Contactdoos kooktoestel
	Beldrukker
	Intercom post
	Schakelaar, 1-polig
	Schakelaar, kruis-
	Schakelaar, serie-
	Schakelaar, wissel-
	handdoek radiator incl. enkele wcd
	verdeler tbv vloerverwarming
BOI	boiler
DR	droger
KK	koelkast
KOOK	kooktoestel
OV	oven
VL	vrijloopdranger
VW	vaatwasser
WM	wasmachine
	Aanzuigpunt mechanische ventilatie
	Inblaaspunt mechanische ventilatie

Opmerkingen;

- Keuken en badkamers zijn ter indicatie,
- Onder voorbehoud technische wijzigingen,
- Aantal PV-panelen volgt uit berekening,
- Alle wandcontactdozen op 300+vl. tenzij anders vermeld
- Alle maatvoering in mm., maatvoering ter indicatie, exacte maatvoering dient na oplevering bepaald te worden
- De installatie toestellen zijn indicatief aangegeven, De exacte positie kan afwijken,
- Op de vloering kunnen (gemeenschappelijke) kanalen en/of leidingen lopen.

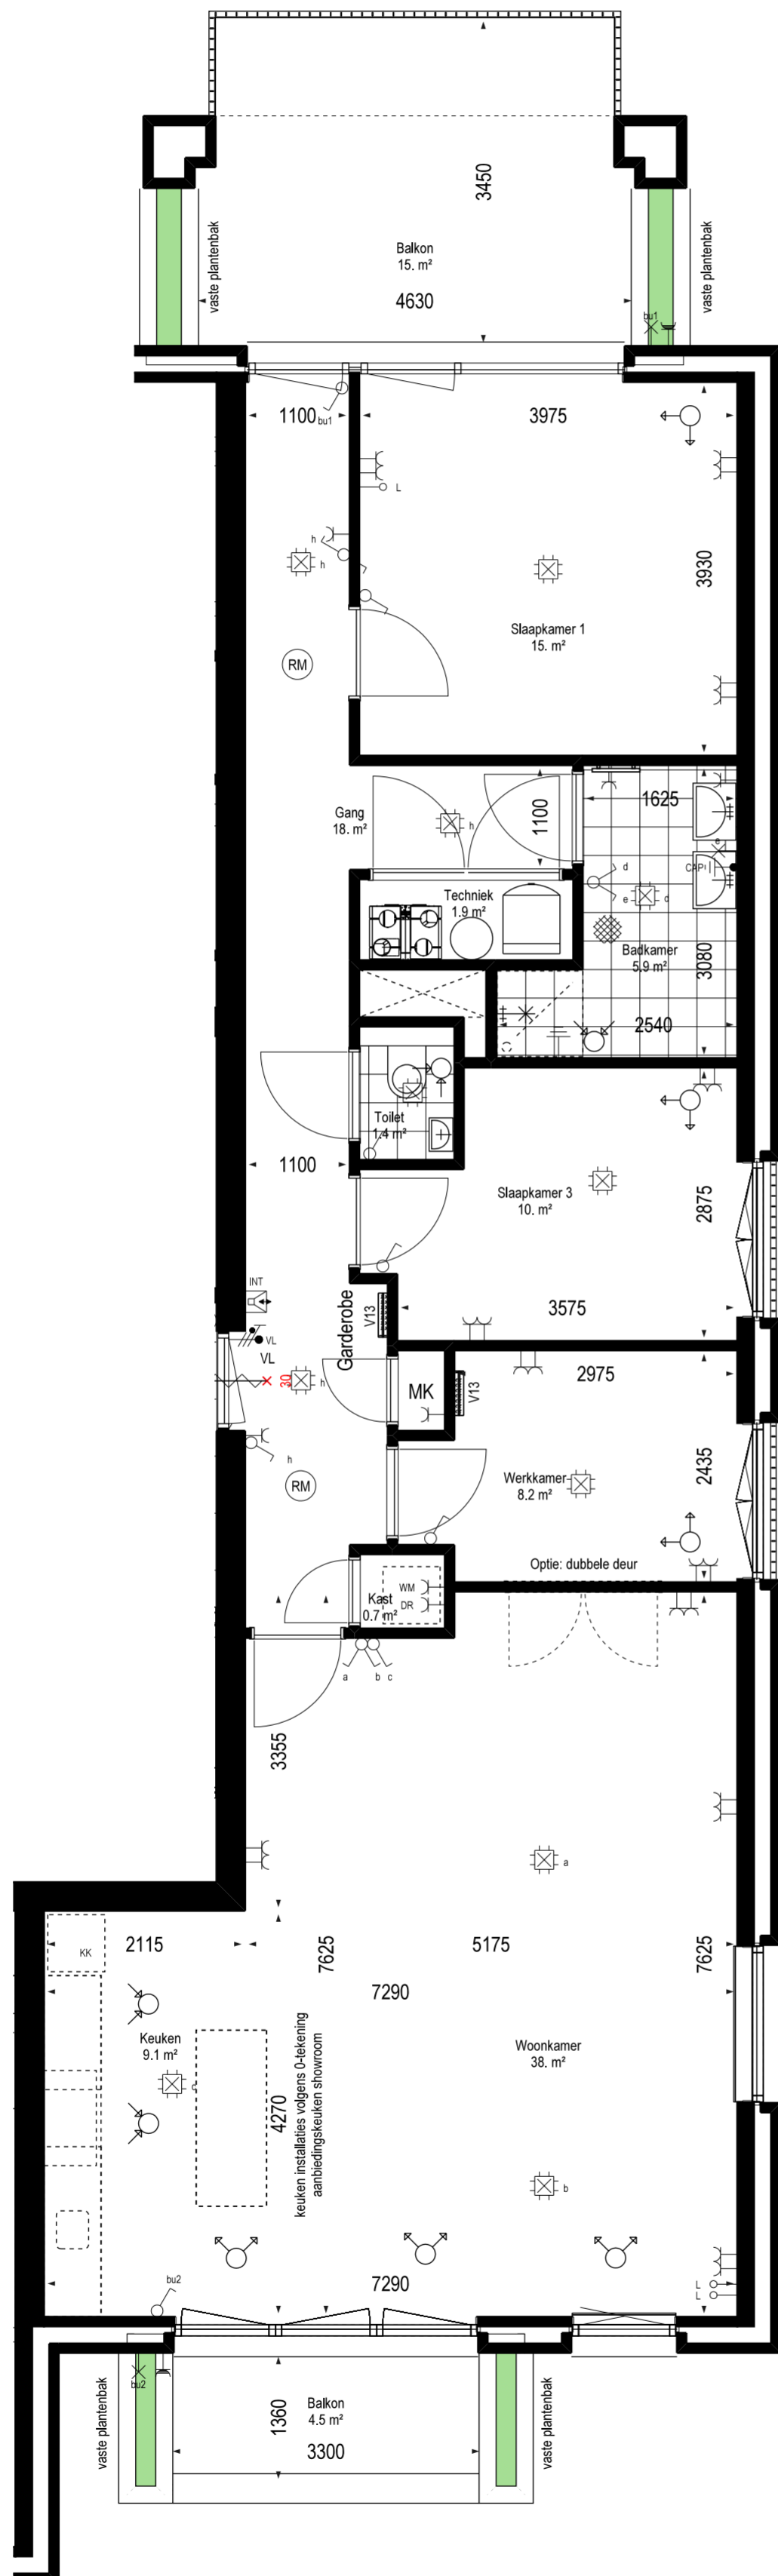

Bouwnummer: 13A

0 1.25 2.5 m



Residentie
Breevaart

PROJECT: Residentie Breevaart te Gouda
BLAD: Bouwnummer 13A
DATUM: 15-04-2026
GEWIJZIGD: -
SCHAAL: 1:60 (afwijkende schaal)
FORMAAT: A2