




Schematische doorsnede tpv slaapkamer 1
(niet op schaal)

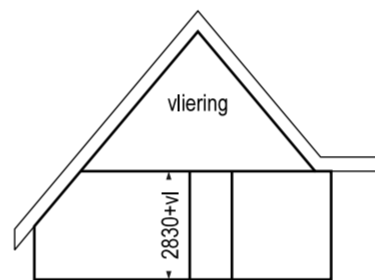

Schematische doorsnede tpv slaapkamer 2
(niet op schaal)

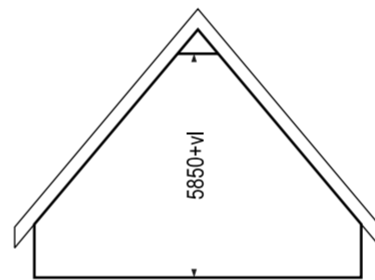

Schematische doorsnede woonkamer
(niet op schaal)

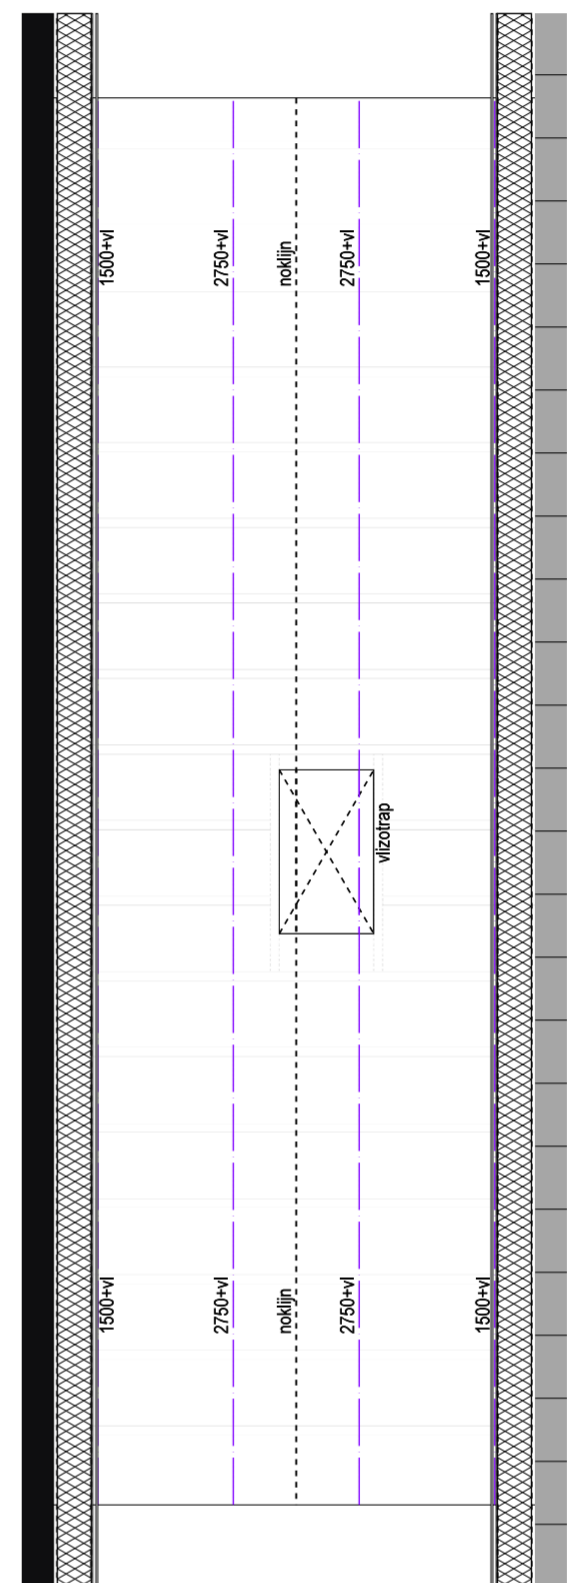

Vliering ca.35 m²

Renvooi:


- Aansluitpunt 1 fase, (vrijloopdranger)
- Aansluitpunt licht (wand)
- Aansluitpunt niet bedraad
- Aarding
- Aardmat
- Bel
- Rookmelder
- Centraal aardpunt
- Centraaldoos met lichtpunt
- Contactdoos 1-voudig met beschermingscontact
- Contactdoos 2-voudig met beschermingscontact
- Contactdoos 1-voudig met beschermingscontact, spatwaterdicht
- Contactdoos 2-voudig met beschermingscontact, spatwaterdicht
- Contactdoos kooktoestel
- Beldrukker
- Intercom post
- Schakelaar, 1-polig
- Schakelaar, kruis-
- Schakelaar, serie-
- Schakelaar, wissel-

Renvooi:

- handdoek radiator incl. enkele wcd
- verdeler tbv vloerverwarming
- BOI** boiler
- DR** droger
- KK** koelkast
- KOOK** kooktoestel
- OV** oven
- VL** vrijloopdranger
- VW** vaatwasser
- WM** wasmachine
- Aanzuigpunt mechanische ventilatie
- Inblaaspunt mechanische ventilatie

Opmerkingen;

- Keuken en badkamers zijn ter indicatie,
- Onder voorbehoud technische wijzigingen,
- Aantal PV-panelen volgt uit berekening,
- Alle wandcontactdozen op 300+vl, tenzij anders vermeld
- Alle maatvoering in mm., maatvoering ter indicatie, exacte maatvoering dient na oplevering bepaald te worden
- De installatie toestellen zijn indicatief aangegeven, De exacte positie kan afwijken,
- Op de vliering kunnen (gemeenschappelijke) kanalen en/of leidingen lopen.

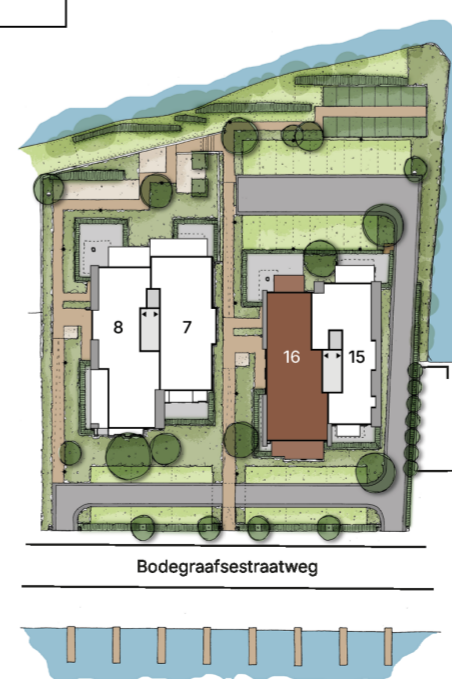

Bouwnummer: 16

0 1.25 2.5 m



PROJECT: Residentie Breevaart te Gouda
BLAD: Bouwnummer 16
DATUM: 15-04-2026
GEWIJZIGD: -
SCHAAL: 1:60 (afwijkende schaal)
FORMAAT: A2